





# GEMEINDE CUNEWALDE

## STÄDTEBAULICHE ERNEUERUNG

Bund-Länder-Programm "Städtebaulicher Denkmalschutz"

"Mittelcunewalde"

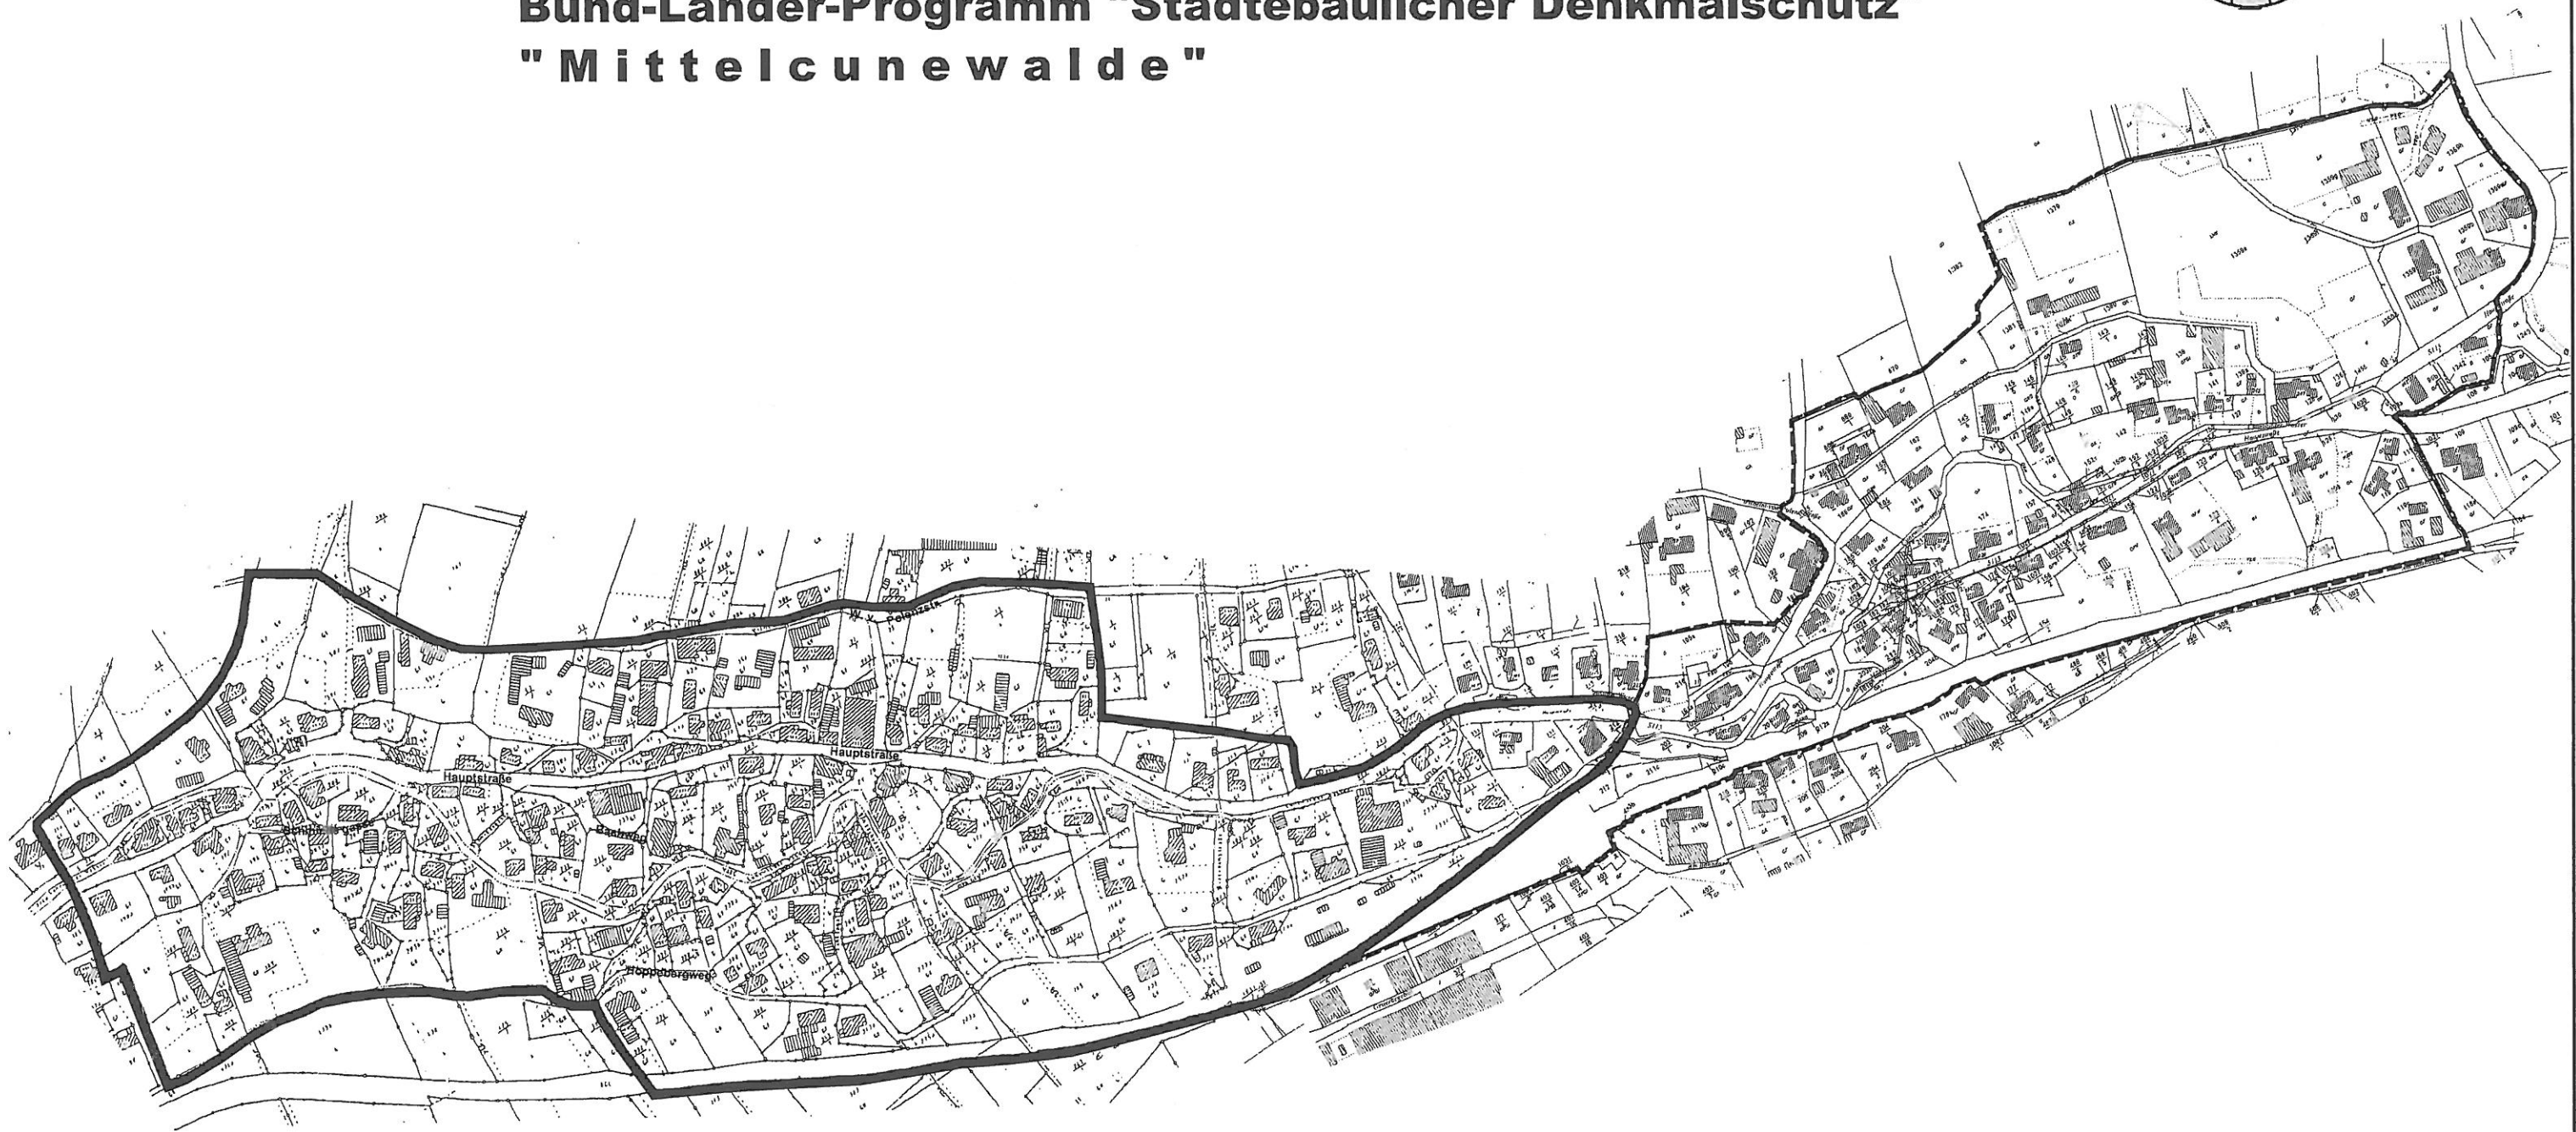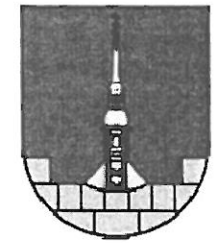

 Abgrenzung Erhaltungsgebiet  
Satzungsbeschluss am: 21.09.2005

 Angrenzung Erweiterung des Erhaltungsgebietes  
geändert Satzungsbeschluss am : 19.10.2011