
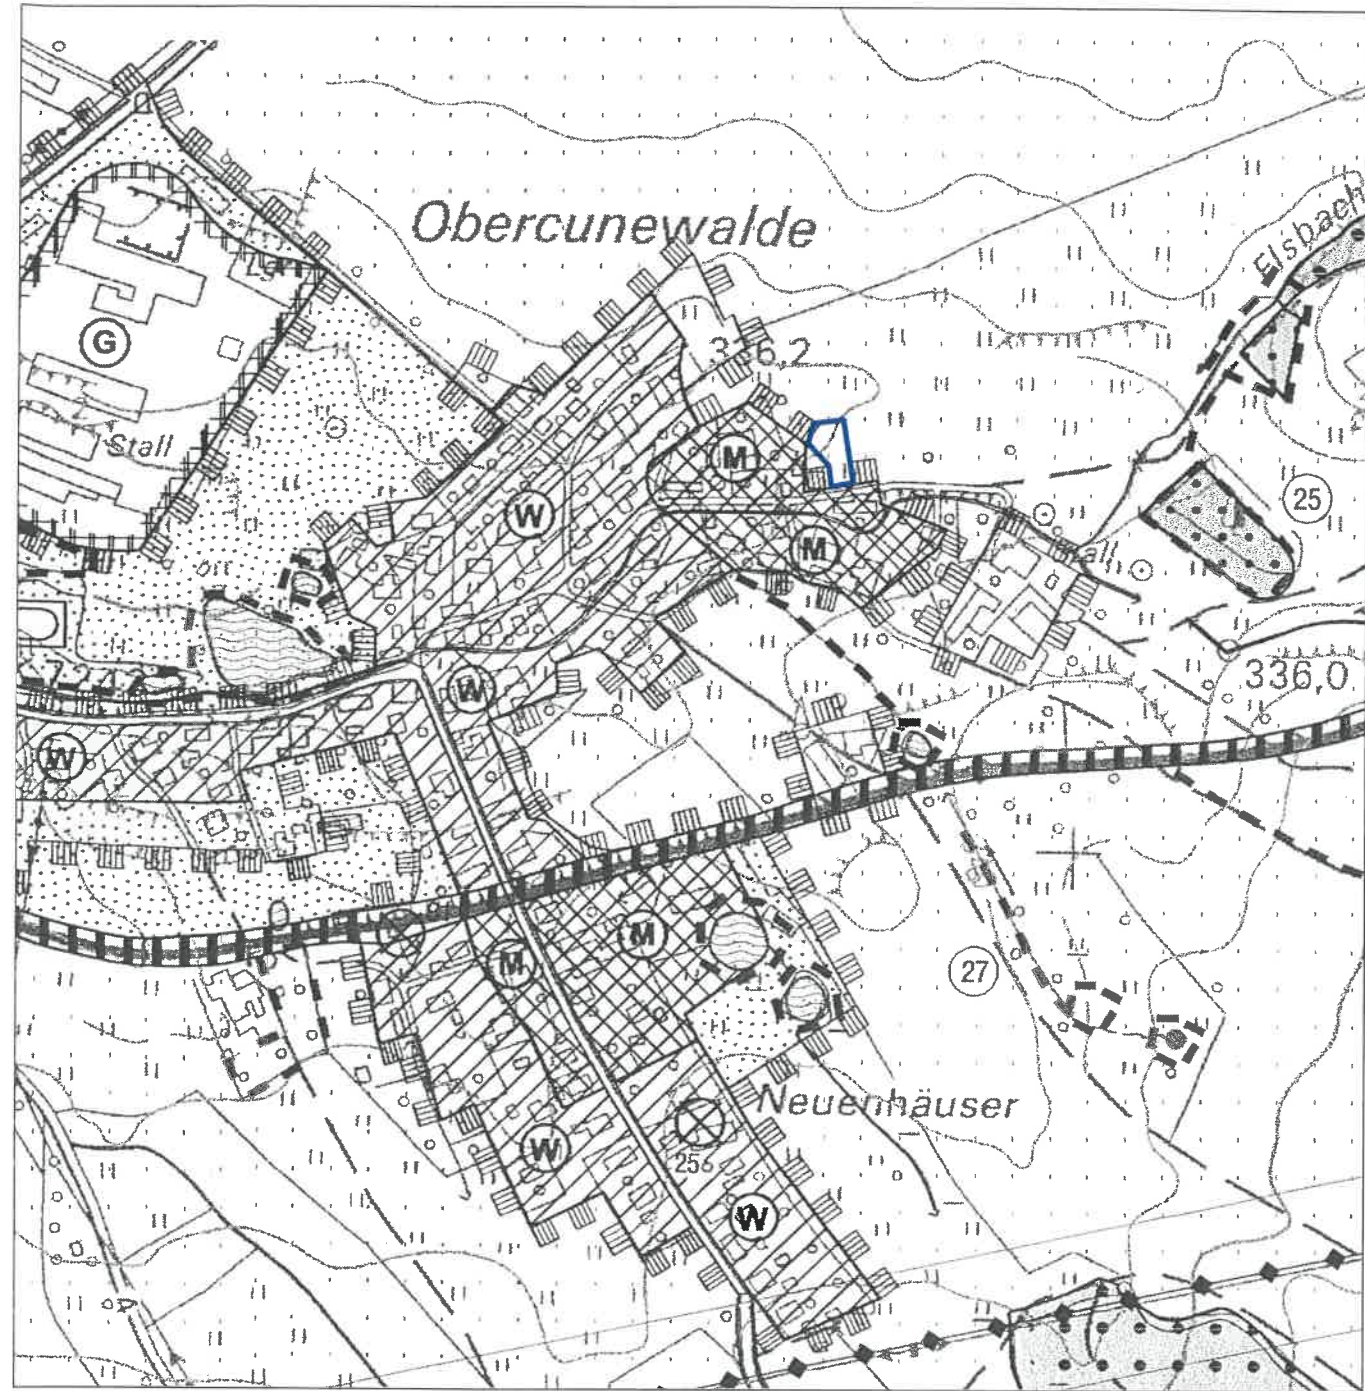


# Ergänzungssatzung "Birkenweg"


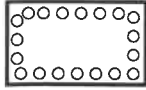

Fassung: Juni 2007

Karte zur Satzung M 1 : 1 000

Satzungsbeschluss: 19.09.2007

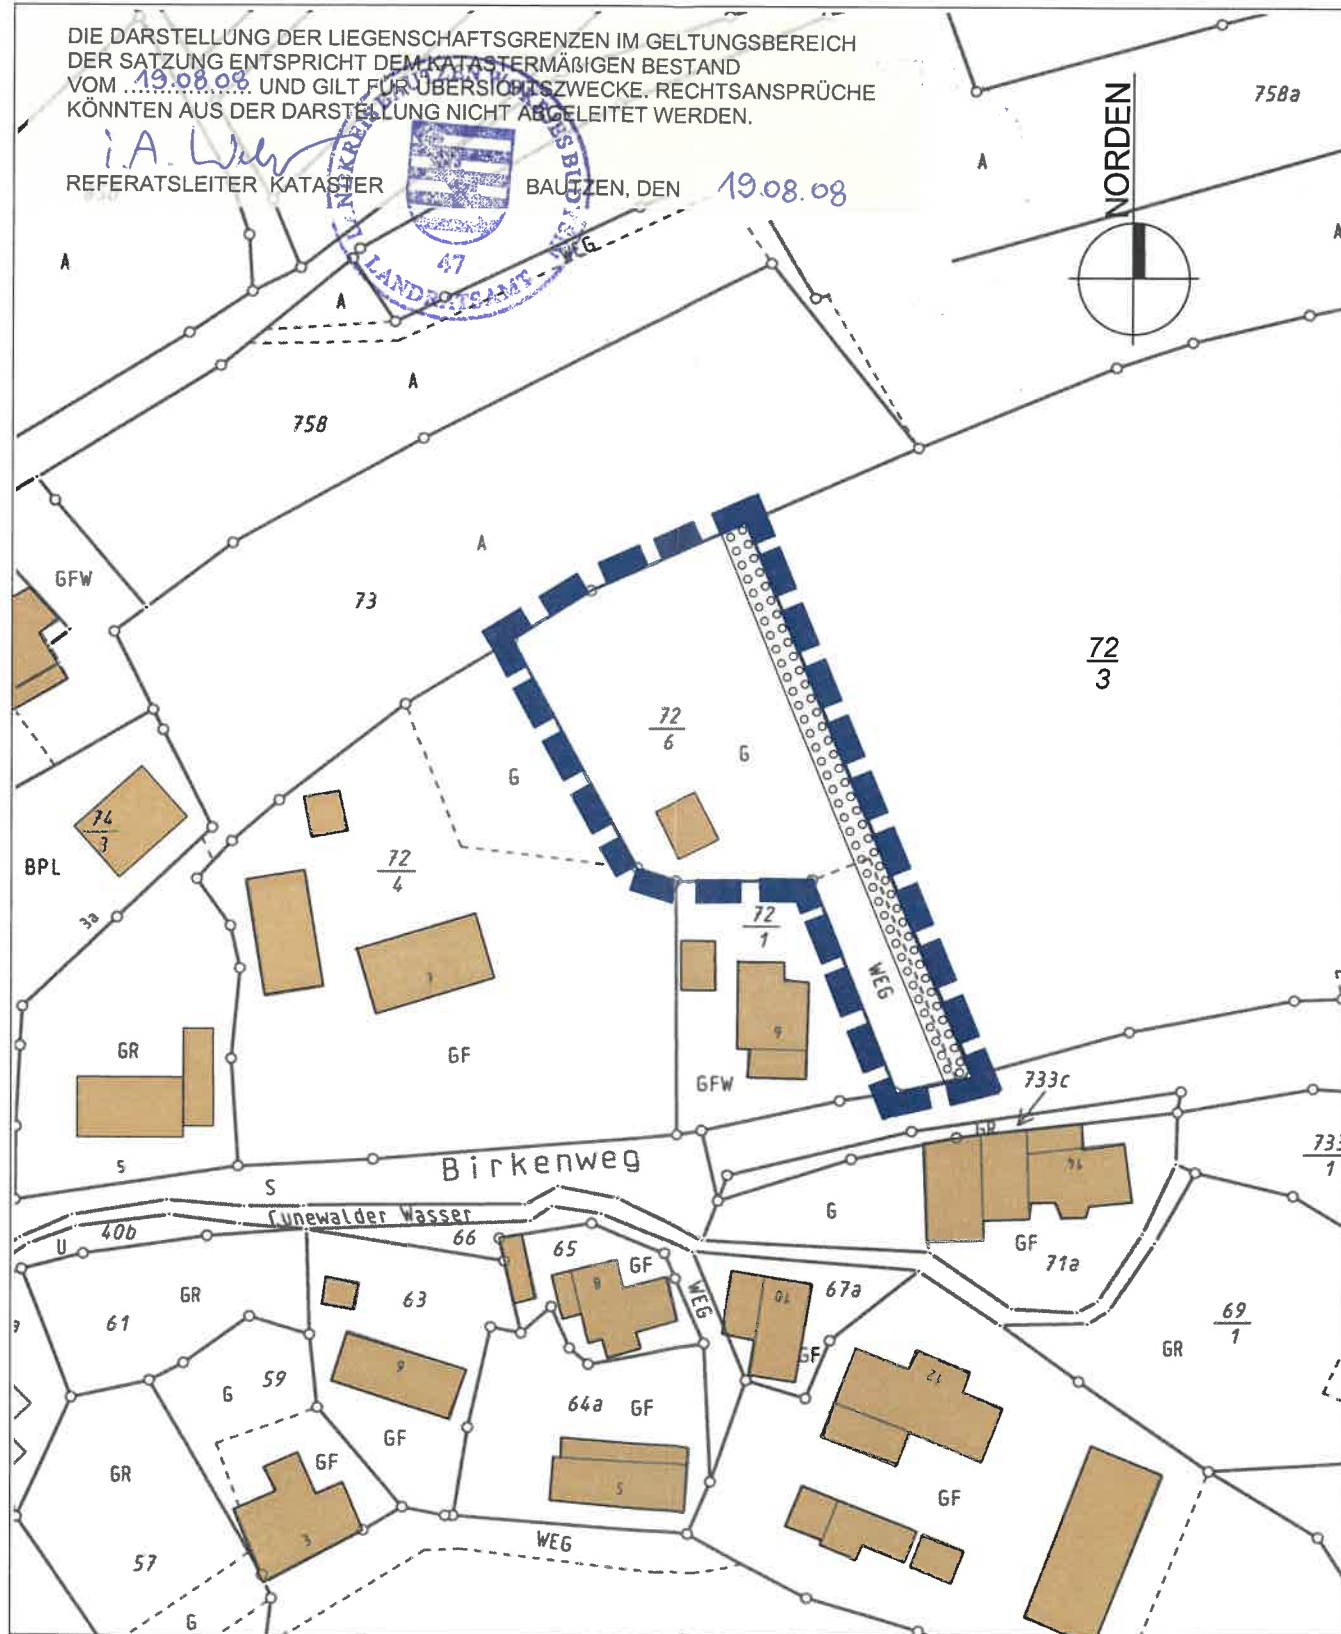

Ausschnitt aus dem Flächennutzungsplan M 1 : 10 000

-  Geltungsbereich der Ergänzungssatzung
-  Flächen zum Anpflanzen von Bäumen und Sträuchern
-  vorhandene Haupt- und Nebengebäude
- 73** Flurstücksnummer

Ausgefertigt am:  
Cunewalde, den 25. JAN. 2008

(Unterschrift Bürgermeister)